

ACACIAS - COLOMBIA



PLAN BASE

PROYECTOS BASICOS + 10 AÑOS

DATOS

POBLACION 64.000 Hab.

Area urbana consolidada 488ha

Area de extensión urbana 355 ha

Area de zonas verdes y libres 442ha

Area de Reserva Urbana 385ha

Conectividad ejes básicos + transporte

↔ Cruces

⊗ Nodos

- - - Trazados

Equipamientos + servicios Públicos

○ Emplazamiento a definir

■ Emplazamiento exacto

Compacidad Ciruclo urbano

Radio 1.3Km

Longitud 2.7 Km

Zona de Regulación (ZN)


■ 225ha

Zona de Mejora Urbana (ZM)

■ 223ha

Zona de transformación (ZT)

■ 98ha

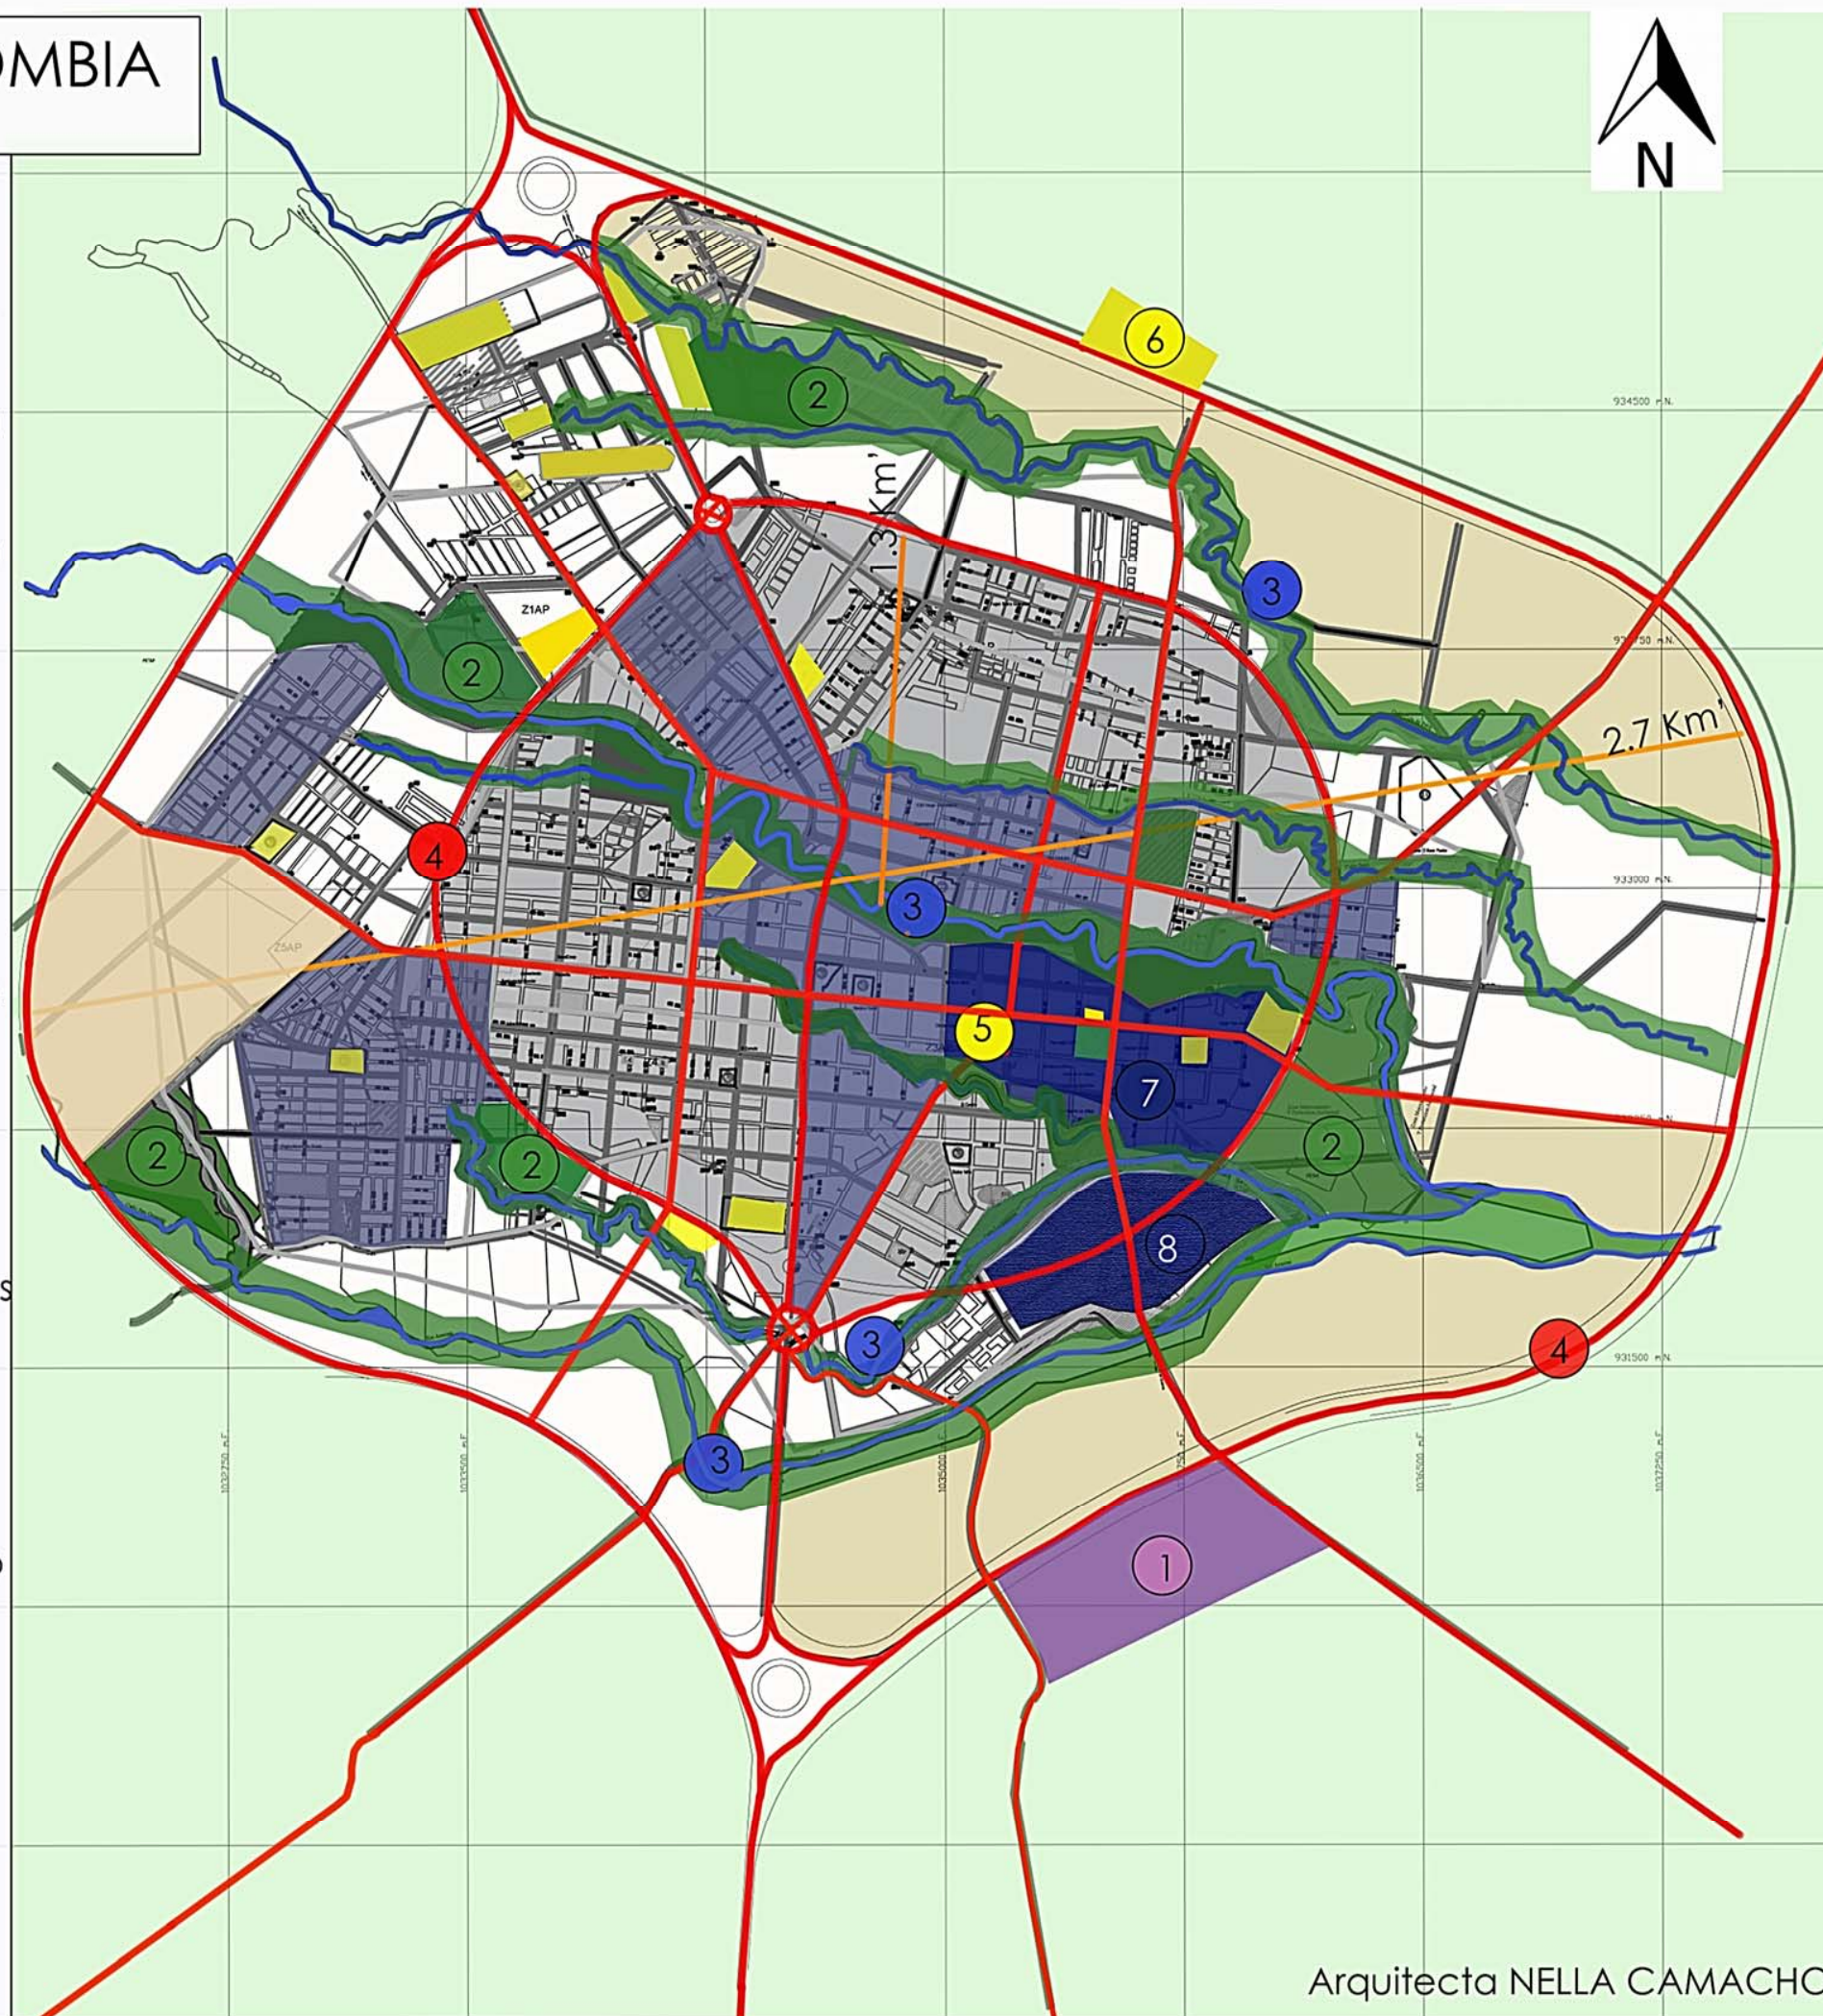

- 1 Parque Agroindustrial
- 2 Parques y zonas verdes libres
- 3 Red de alamedas, ejes ambientales con senderos peatonales y cicloruta
- 4 + Ronda en anillo vial, de transporte pesado y nacional.
+ Circunvalar urbana
+ dos glorietas
- 5 Rehabilitación de la plaza de Mercado
- 6 Terminal de tansportes
- 7 Revitalización del centro historico.
Mejoramamiento del Espacio público
- 8 Area de manejo especial para proyectos turisticos y culturales.

Arquitecta NELLA CAMACHO